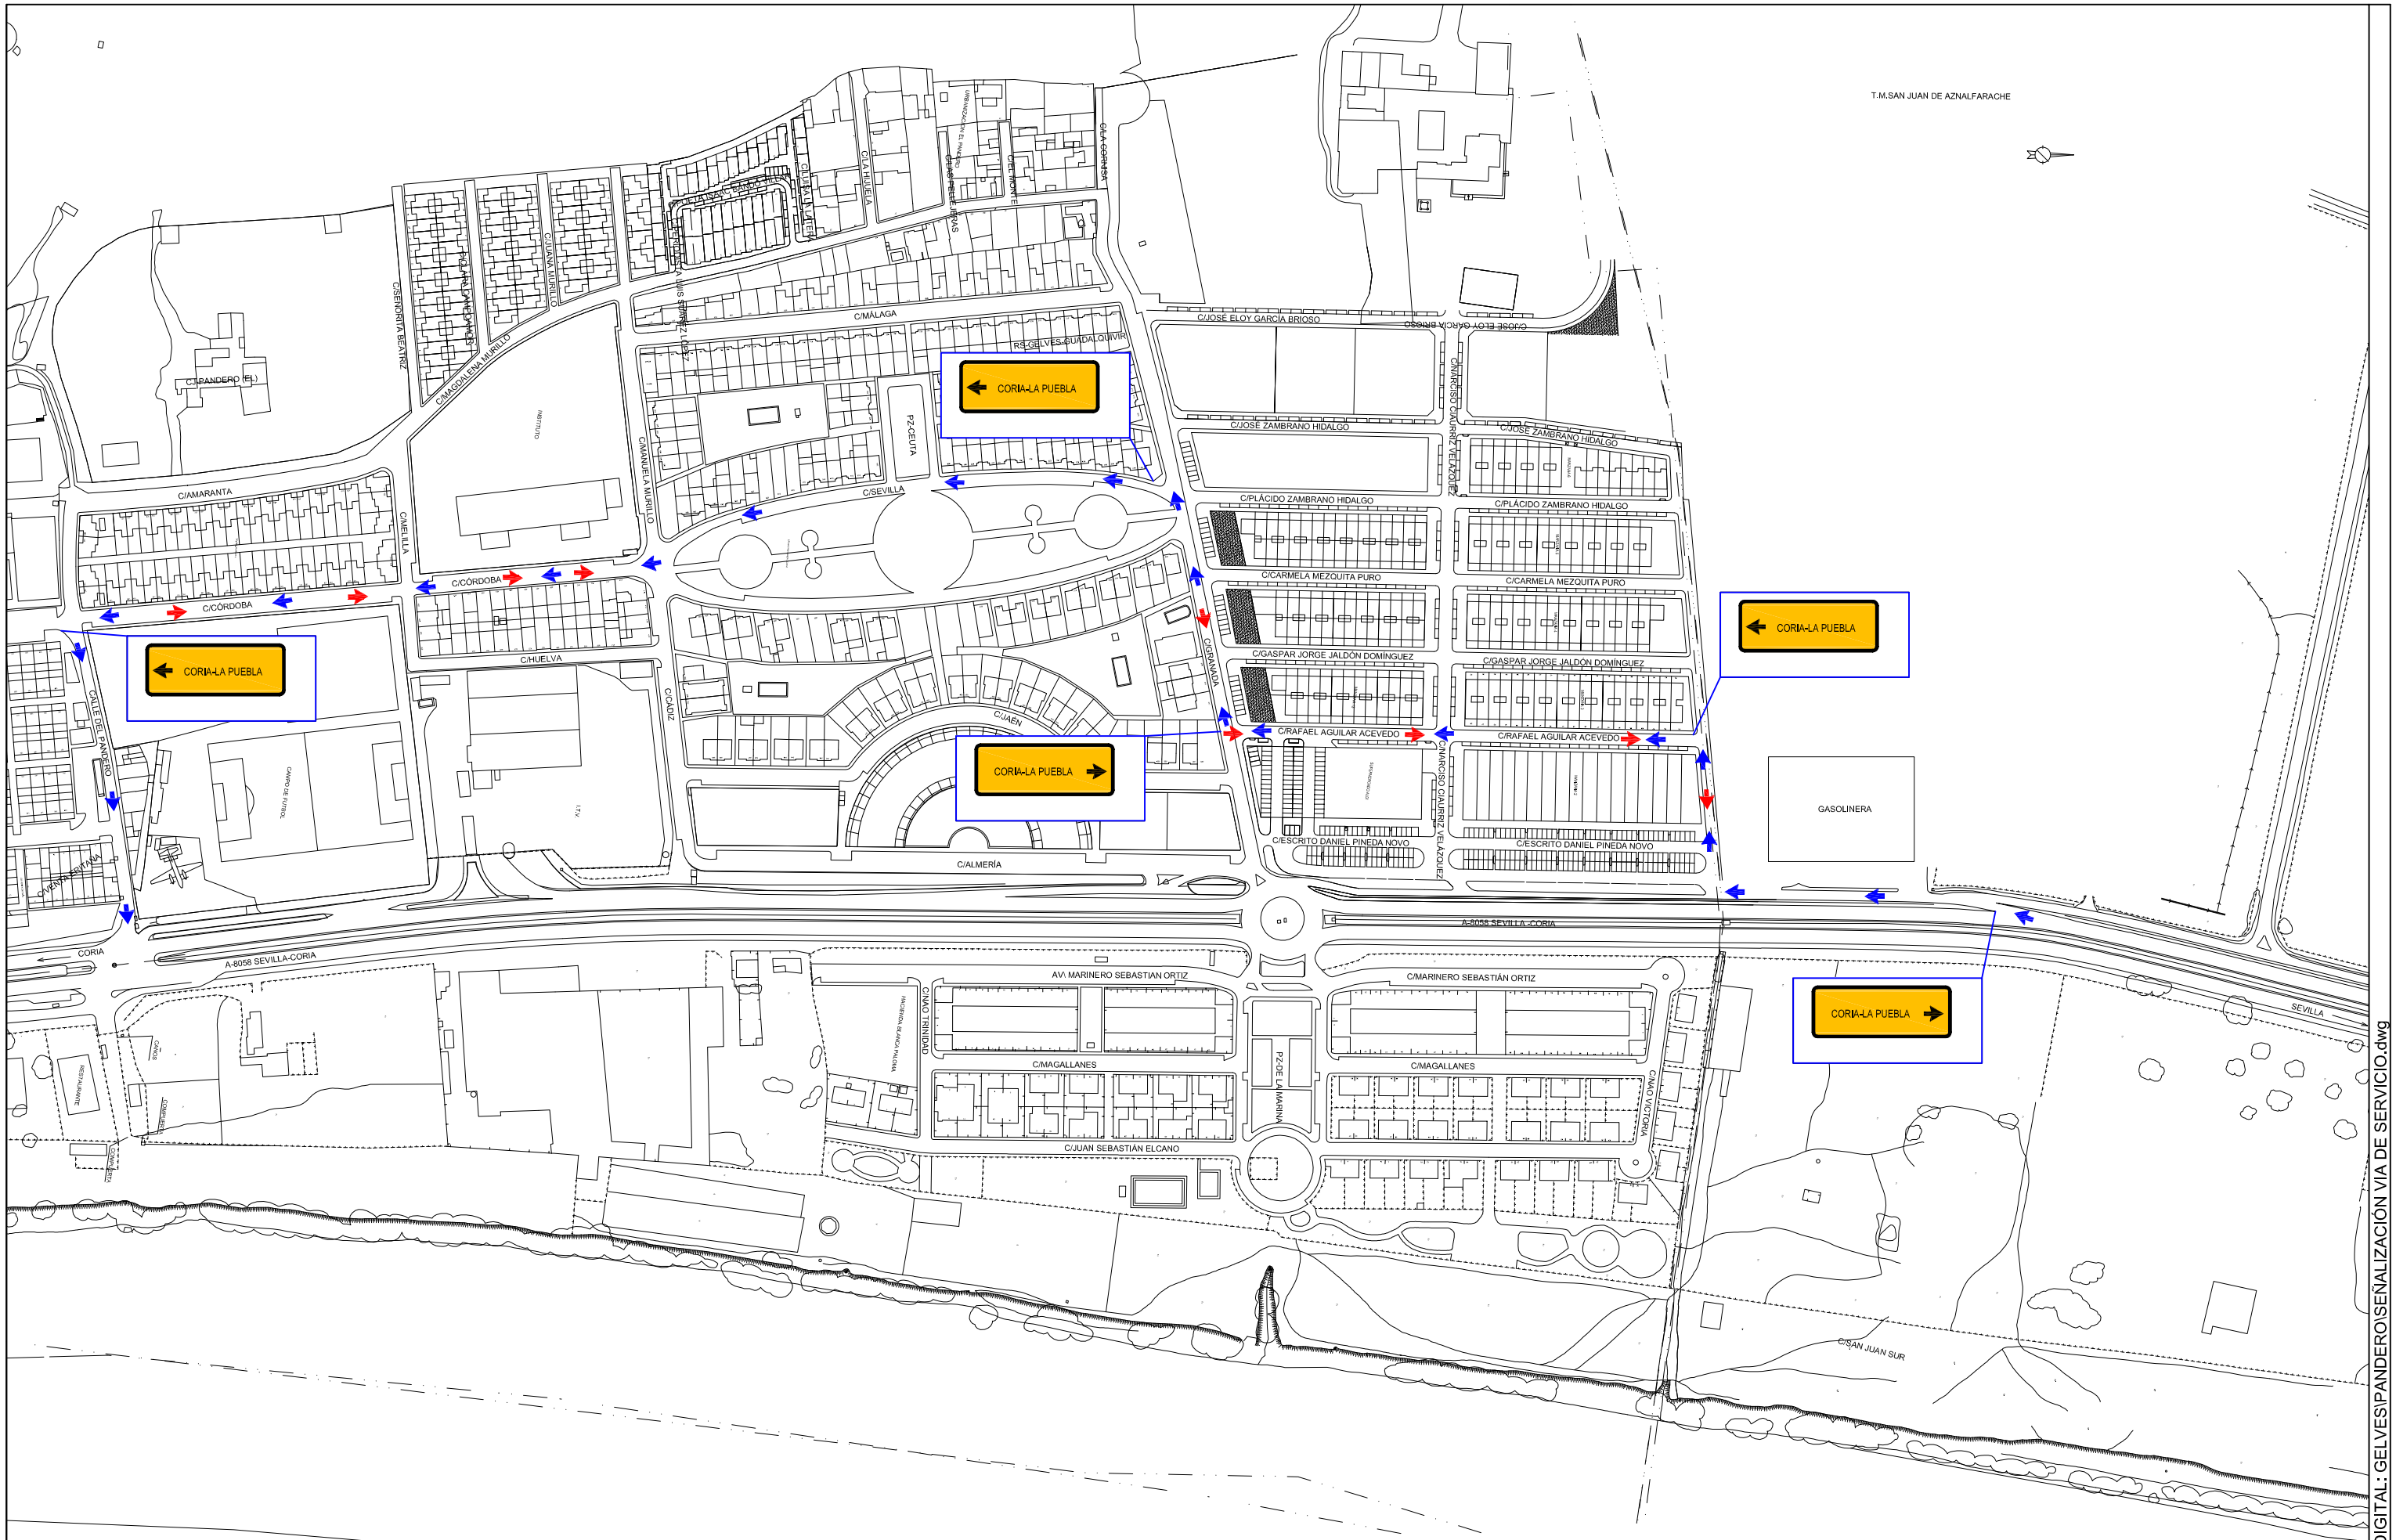

ALJARAFESA	SERVICIO GABINETE TÉCNICO	MEJORA DE LA INFRAESTRUCTURA DE SANEAMIENTO EN LA BARRIADA EL PANDERO. GELVES. (SEVILLA)	PROYECTO PD.S.0091	FORMATO ORIGINAL UNE A3	ESCALA 1/3000	FECHA 08/2016 Rev.00	NÚMERO 1	PLANO SEÑALIZACIÓN DESVÍO DE TRÁFICO.	REALIZADO : ALJARAFESA

FICHERO DIGITAL: GELVES\PANDERO\SEÑALIZACIÓN VIA DE SERVICIO.dwg